


※提出書類⑥の「除去する畦畔の箇所を色塗りした
法務局発行の公図の写し」の記入例

地番13と19と地番13と158の間にある畦畔を除去する場合 304.273

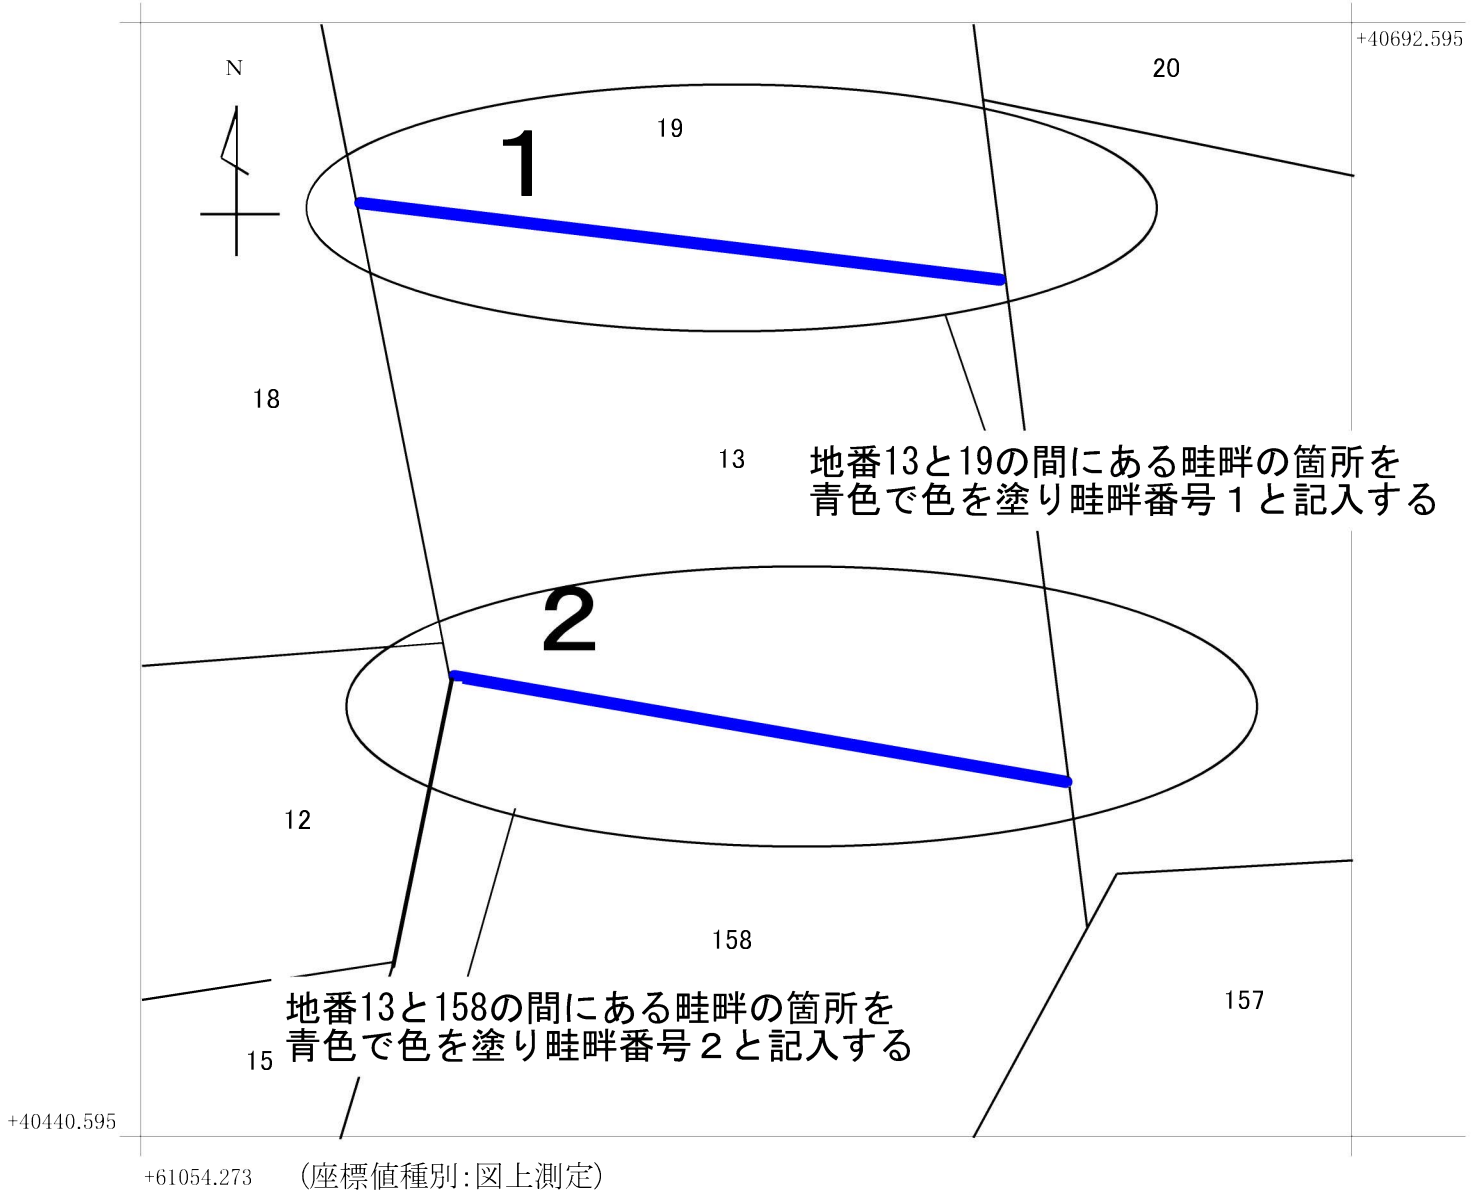

請求部分	所在	何市区郡何町村大字何字何					地番	13番		
出力縮尺	1/500	精度区分	甲二	座標系番号又は記号	IX	分類	地図(法第14条第1項)	種類	法務局作成地図	
作成年月日	令和〇年〇月〇日				備付年月日(原図)	令和〇年〇月〇日		補記事項		

これは地図に記録されている内容を証明した書面である。

令和 年 月 日
法務局 出張所
登記官

電子
公印