


# 赤坂地区 活性化計画区域図

縮尺 1 : 25,000

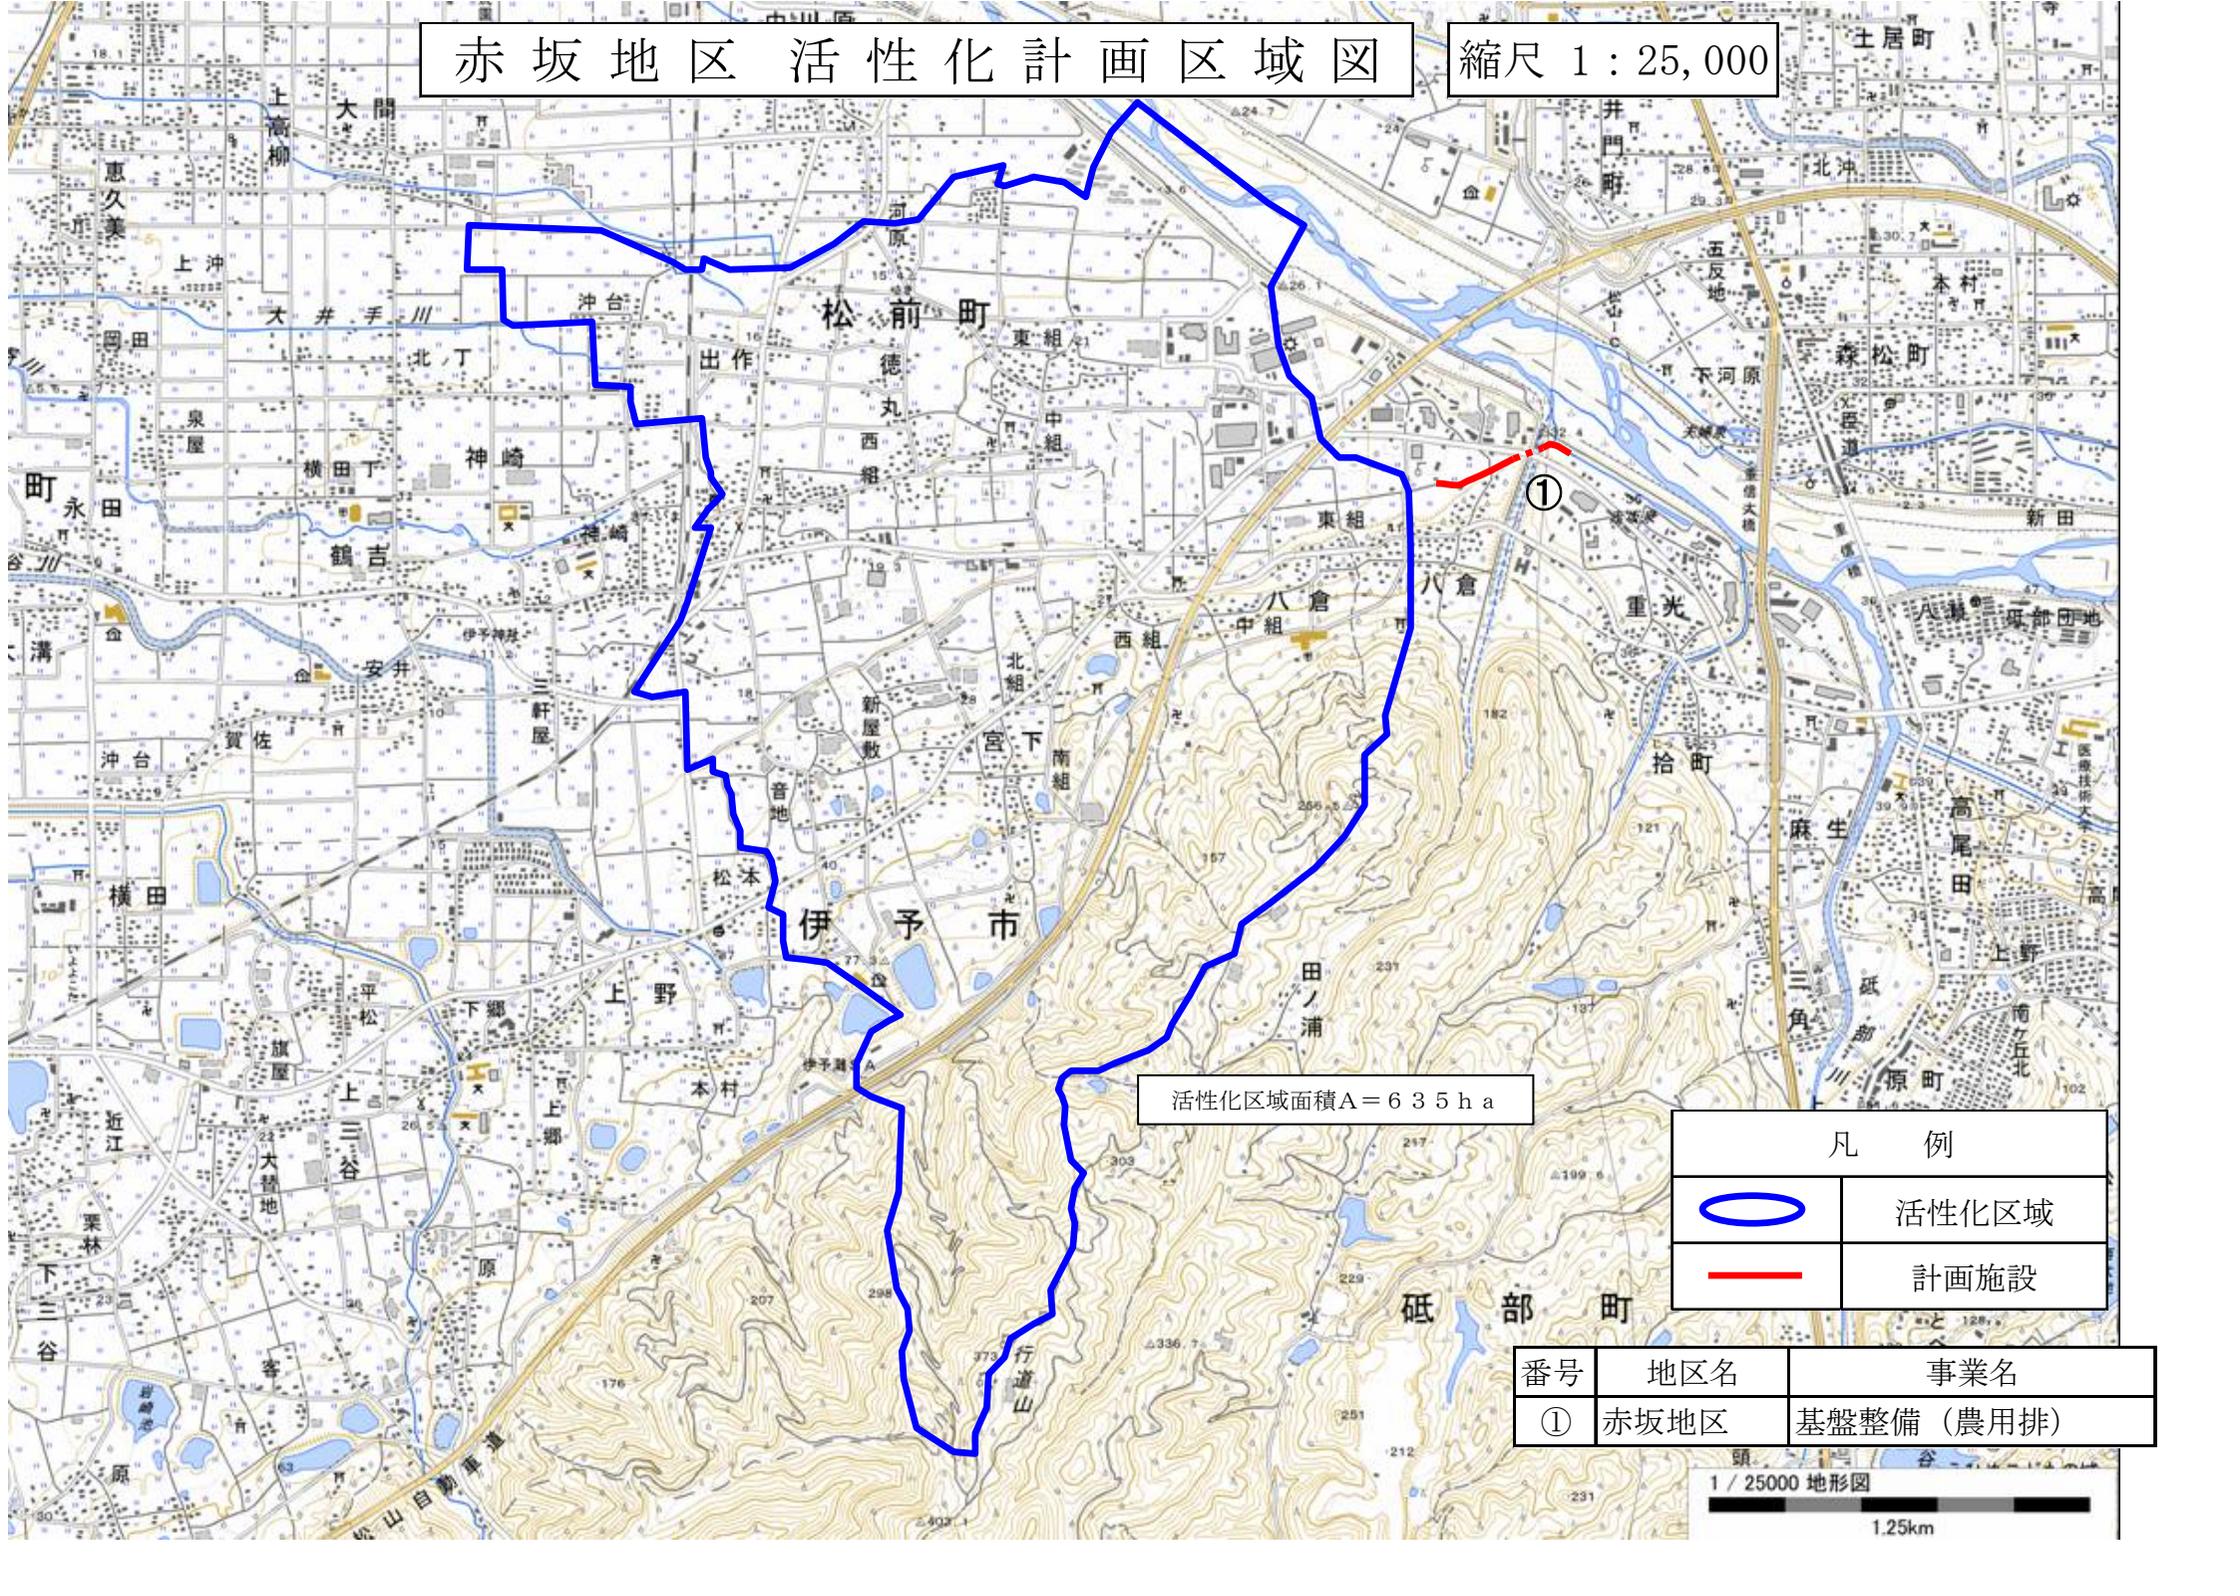

活性化区域面積 A = 635 ha

凡 例	
	活性化区域
	計画施設

番号	地区名	事業名
①	赤坂地区	基盤整備（農用排）

