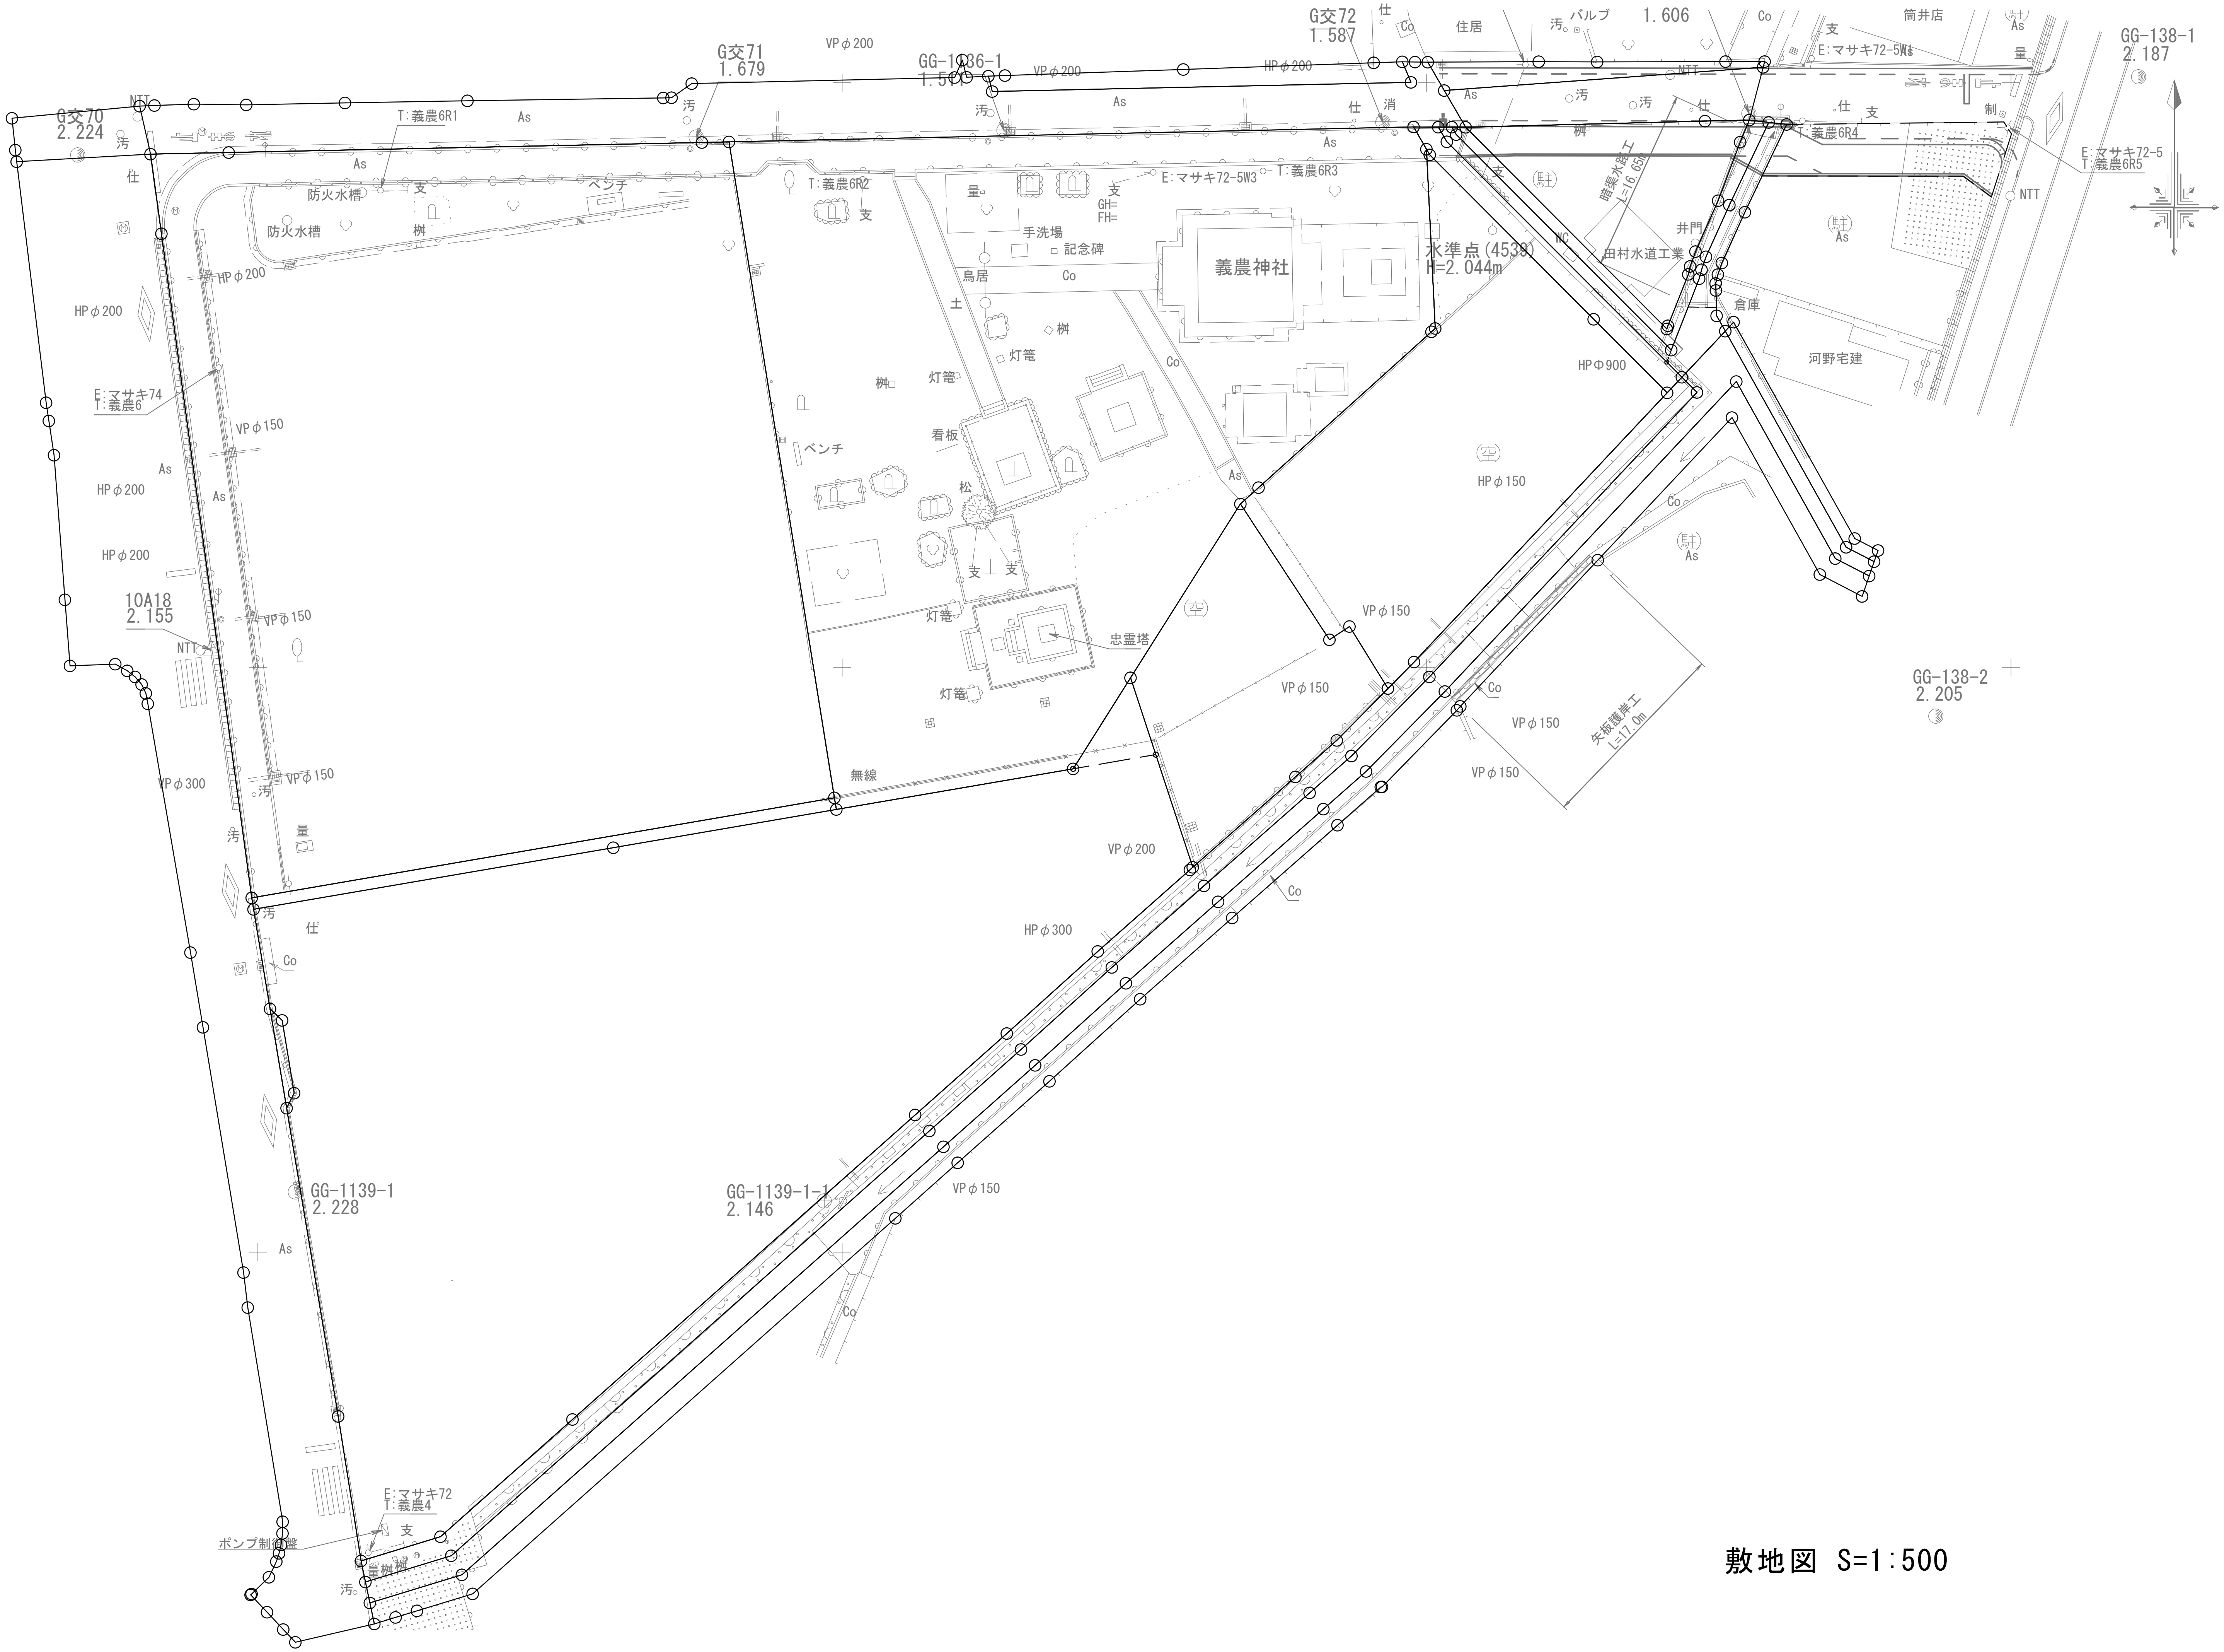

G交70
2.224
G交71
1.679
GG-1036-1
G交72
1.587
1.606
GG-138-1
2.187
T:義農6R1
T:義農6R2
T:義農6R3
T:義農6R4
E:マサキ72-5W3
E:マサキ72-5
T:義農6R5
防火水槽
ベンチ
義農神社
水準点(4539)
H=2.044m
手洗場
記念碑
鳥居
灯篭
看板
松
忠霊塔
無線
田村水道工業
倉庫
河野宅建
井門
暗渠水路工
矢板護岸工
L=17.0m
E:マサキ74
T:義農6
10A18
2.155
GG-138-2
2.205
GG-1139-1
2.228
GG-1139-1-1
2.146
E:マサキ72
T:義農4
ポンプ制御盤
HPφ200
HPφ300
HPφ900
VPφ150
VPφ200
VPφ300
HPφ150
筒井店
住居
バルブ

敷地図 S=1:500